



ΕΦΗΜΕΡΙΣ ΤΗΣ ΚΥΒΕΡΝΗΣΕΩΣ

ΤΗΣ ΕΛΛΗΝΙΚΗΣ ΔΗΜΟΚΡΑΤΙΑΣ

ΤΕΥΧΟΣ ΤΕΤΑΡΤΟ **Αρ. Φύλλου 43**

30 Ιανουαρίου 2003

ΠΕΡΙΕΧΟΜΕΝΑ

ΑΠΟΦΑΣΕΙΣ

ΑΠΟΦΑΣΕΙΣ

Αριθ. 1100328/10641/β0010 (1)

Καθορισμός ορίων αιγιαλού, παραλίας στη θέση «ΑΚΟΘ» Δημοτικού Διαμερίσματος Λουτρών, Δήμου Μυτιλήνης, Ν. Λέσβου.

Ο ΥΦΥΠΟΥΡΓΟΣ ΟΙΚΟΝΟΜΙΑΣ ΚΑΙ ΟΙΚΟΝΟΜΙΚΩΝ

Έχοντας υπόψη:

1. Τις διατάξεις του Ν. 2971/2001 (ΦΕΚ 285/τ.Α΄/ 19.12.2001) «Περί αιγιαλού και παραλίας».

2. Τις διατάξεις του Ν.Δ. 439/70 «περί συμπληρώσεως των διατάξεων περί αιγιαλού».

3. Τις διατάξεις του Ν. 3200/55 «Περί διοικητικής αποκέντρωσης» όπως αυτές τροποποιήθηκαν και ισχύουν σήμερα με τα Ν.Δ. 532/1970, Β.Δ. 704/1970, Β.Δ. 705/1970, Β.Δ. 192/1972, Π.Δ. 71/1984, Π.Δ. 347/1986, Ν. 2026/1992 και Π.Δ. 97/1993.

4. Τις διατάξεις του άρθρου 19 παράγρ. 5 Ν. 2344/1995, του άρθρου 52 παρ. 6 Ν. 2218/1994, του άρθρου 4 παρ. 7 του Ν. 2240/1994, δυνάμει των οποίων αρμοδιότητες του Υπουργείου Οικονομικών που είχαν μεταβιβασθεί στους Νομάρχες, ανήκουν στον Περιφερειακό Δ/ντή, σε συνδυασμό με αυτές του άρθρου 14 παρ. 2 του Ν. 2399/96 με τις οποίες προβλέπεται η κατάργηση των θέσεων των Περ/κών Δ/ντών, οι αρμοδιότητες πλέον του οποίου περιήλθαν στο Γενικό Γραμματέα της Περιφέρειας και ασκούνται από τον Αναπληρωτή Περ/κό Δ/ντή.

5. Τις διατάξεις του τετάρτου εδαφίου της παρ. 2 του άρθρου 1 και της παρ. 6 του ιδίου άρθρου του Ν. 2503/97 «Διοίκηση, οργάνωση, στελέχωση της Περιφέρειας, ρύθμιση θεμάτων για την Τοπική Αυτοδιοίκηση και άλλες διατάξεις» (ΦΕΚ 107/Α), σύμφωνα με τις οποίες οι Περιφερειακές Υπηρεσίες του Υπουργείου Οικονομικών, που συγκροτούσαν την Περιφερειακή Διοίκηση του Νομού ή της Νομαρχίας, δεν υπήχθησαν στην ενιαία οργανική μονάδα της Περιφέρειας, ούτε καταργήθηκαν, αλλά αποτελούν από 1.9.1997, Υπηρεσίες του Υπουργείου Οικονομικών.

6. Το 28979/31.7.1997 έγγραφο της Δ/νσης Διοίκησης του Υπουργείου Εσωτερικών, Δημ. Διοίκησης και Αποκέντρωσης, σύμφωνα με το οποίο οι αρμοδιότητες του Γενικού Γραμματέα της Περιφέρειας σε θέματα Υπηρεσιών του Υπουργείου Οικονομικών, μεταφέρονται από 1.9.1997 στον Υπουργό Οικονομικών.

7. Την 1100383/1330/Α0006/31.10.2001 (ΦΕΚ 1485 τ.Β΄/ 31.10.2001) κρινή απόφαση των Πρωθυπουργού και Υπουργού Οικονομικών, περί ανάθεσης αρμοδιοτήτων του Υπουργού Οικονομικών στους Υφυπουργούς».

8. Την 1115093/1378/Α0006/17.12.2001 (ΦΕΚ 1720 τ.Β΄/21.12.2001) απόφαση του Υφυπουργού Οικονομικών, περί μεταβίβασης αρμοδιοτήτων του Υφυπουργού Οικονομικών στο Γενικό Γραμματέα, στους Γενικούς Διευθυντές κ.λπ. του Υπουργείου Οικονομικών, όπως αυτή τροποποιήθηκε με την 1041136/468/Α0006/18.5.2002 (ΦΕΚ 633 /22.5.2002 τ.Β΄) Απόφαση του Υφυπουργού Οικονομίας και Οικονομικών.

9. Την από 6.6.2002 έκθεση της Επιτροπής καθορισμού των ορίων αιγιαλού και παραλίας στη θέση «ΑΚΟΘ» Δημ. Διαμερίσματος Λουτρών, Δήμου Μυτιλήνης Ν. Λέσβου και από Μάρτιο 2002 κτηματογραφικό υψομετρικό διάγραμμα, κλίμακας 1:500, το οποίο έχει συνταχθεί από τον τοπογράφο Μηχανικό Μιχάλη Χατζέλλη, σε μία (1) πινακίδα, ελέγχθηκε για την ακρίβεια στις 17.5.2002 από την Ελένη Μητρίτσα και θεωρήθηκε από τον Νικόλαο Θεοδοσιάδη, ΠΕ/Α Αρχιτέκτονα Μηχανικό, Προϊστάμενο της Τ.Υ.Δ.Κ Ν. Λέσβου στις 21.5.2002.

10. Το Φ544.5/601/02/ΣΧ. 1245/11.10.2002 έγγραφο του Γενικού Επιτελείου Ναυτικού, αποφασίζουμε:

Επικυρώνουμε την από 6.6.2002 έκθεση της κατά το άρθρο 3 του Ν. 2971/2001 αρμόδιας Επιτροπής περί χάραξης των ορίων αιγιαλού και παραλίας στη θέση «ΑΚΟΘ» Δημοτικού Διαμερίσματος Λουτρών, Δήμου Μυτιλήνης Ν. Λέσβου, καθώς επίσης και το από Μάρτιο 2002 κτηματογραφικό υψομετρικό διάγραμμα, κλίμακας 1:500, το ο-

ποίο έχει συνταχθεί από τον Τοπογράφο Μηχανικό Μιχάλη Χατζέλλη, σε μία (1) πινακίδα, ελέγχθηκε ως προς την ακρίβεια της αποτύπωσης στις 17.5.2002 από την Ελένη Μητρίτσα, Τοπογράφο Μηχανικό της Κτηματικής Υπηρεσίας Λέσβου και θεωρήθηκε από τον Νικόλαο Θεοδοσιάδη, ΠΕ/Α Αρχιτέκτονα Μηχανικό, Προϊστάμενο της Τ.Υ.Δ.Κ Ν. Λέσβου,στις 21.5.2002.

Στο τοπογραφικό αυτό διάγραμμα καθορίσθηκε:

Η οριογραμμή του αιγιαλού με κόκκινη συνεχή πολυγωνική γραμμή, με στοιχεία 1, 2, 3, ... 15, με κορυφές που εξασφαλίζονται από το κρατικό τριγωνομετρικό δίκτυο.

Η οριογραμμή της παραλίας με κίτρινη συνεχή πολυγωνική γραμμή, με στοιχεία 1΄, 2΄, 3΄, ... 15΄, με κορυφές που εξασφαλίζονται από το κρατικό τριγωνομετρικό δίκτυο,που έχει σταθερή, απόσταση δέκα (10) μέτρων από την οριογραμμή του αιγιαλού, επειδή δεν εξυπηρετούνται οι σκοποί του άρθρου 1 του Ν. 2971/19.12.2001.

Αποφαίνεται ότι δεν υπάρχουν κτίσματα εντός της ζώνης της παραλίας. Η παρούσα απόφαση μαζί με την έκθεση της Επιτροπής και το τοπογραφικό διάγραμμα, να δημοσιευθούν στην Εφημερίδα της Κυβερνήσεως.

Αθήνα, 17 Ιανουαρίου 2003

Με εντολή Υφυπουργού
Ο Γενικός Διευθυντής
Δημ. Περιουσίας και Εθν. Κληροδοτημάτων
ΣΠΥΡΟΣ Ι. ΣΤΑΘΗΣ

ΕΚΘΕΣΗ

Επιτροπής καθορισμού αιγιαλού και παραλίας για τον καθορισμό των ορίων του αιγιαλού και της παραλίας, στην περιοχή ΑΚΟΘ Δημοτικού Διαμερίσματος Λουτρών, Δήμου Μυτιλήνης, νήσου Λέσβου, Νομού Λέσβου, ενδιαφερόμενος Κολυφάς Μιχαήλ.

Στην Μυτιλήνη την 6.6.2002, η Επιτροπή καθορισμού αιγιαλού και παραλίας που αποτελείται από τους:

α) Σπυρίδωνα Καρδακάρη, ΠΕ/Α Εφοριακών, Προϊστάμενο της Κτηματικής Υπηρεσίας Λέσβου, ως Πρόεδρο.

β) Ελένη Μητρίτσα, ΠΕ/Α Μηχανικών, Τοπογράφο Μηχανικό, υπάλληλο Κτηματικής Υπηρεσίας Λέσβου, ως μέλος.

γ) Αντώνιο Ξωχέλη, Πλωτάρχη Λ.Σ., νόμιμο αναπληρωτή του Λιμενάρχη Μυτιλήνης, τούτου κωλυομένου, ως μέλος.

δ) Παρασκευά Βασιλέλλη, νόμιμο αναπληρωτή του Διευθυντή της Διεύθυνσης Πολεοδομίας της Νομαρχιακής Αυτοδιοίκησης, τούτου κωλυόμενου, ως μέλος.

ε) Ευστράτιο Δουλδούρη, Διευθυντή Χωροταξίας και Περιβάλλοντος της Γενικής Γραμματείας της Περιφέρειας Β. Αιγαίου, ως μέλος, και

Γραμματέα τον Γεώργιο Καραγιάννη, ΠΕ/Α Μηχανικών, υπάλληλο της Κτηματικής Υπηρεσίας Λέσβου, σύμφωνα με το άρθρο 3 του Ν. 2971/19.12.2001 (ΦΕΚ 285/19.12.2001 τ.Α΄), που συγκροτήθηκε με την με Α.Π. 594/20.3.2002 Απόφαση της Οικονομικής Επιθεώρησης Βορείου Αιγαίου, αφού συγκλήθηκε με την 927/31.5.2002 πρόσκληση του Προέδρου της, μετέβη επί τόπου στην προαναφερόμενη περιοχή την 6.6.2002.

Η Επιτροπή λαμβάνοντας υπόψη:

1) Την από 21.3.2002 αίτηση του Μιχαήλ Κολυφά, δια του Μηχανικού του Μιχάλη Ι. Χατζέλλη, με την οποία ζητείται ο καθορισμός το πρώτον των ορίων του αιγιαλού και της παραλίας στην εν λόγω περιοχή.

2) Το κτηματογραφικό - υψομετρικό διάγραμμα του Μιχάλη Χατζέλλη, Τοπογράφου Μηχανικού, κλίμακας 1:500, που συντάχθηκε τον Μάρτιο 2002, ελέγχθηκε την 17.5.2002 για την ακρίβεια της αποτύπωσης από την κα. Ελένη Μητρίτσα, Τοπογράφο Μηχανικό της Κτηματικής Υπηρεσίας Λέσβου και θεωρήθηκε από τον Νικόλαο Θεοδοσιάδη, ΠΕ/Α Αρχ. Μηχ/κων, Προϊστάμενο της Τ.Υ.Δ.Κ. Λέσβου, την 21.5.2002.

3) Τα στοιχεία καθορισμού αιγιαλού και παραλίας όπως ορίζονται λεπτομερώς στο άρθρο 9 του Ν. 2971/19.12.2001 (ΦΕΚ 285/19.12.2001 τ.Δ΄) δηλαδή:

α) Την γεωμορφολογία του εδάφους, ότι δηλαδή η ακτή σε όλη την έκταση είναι επικλινής, με μεγάλες υψομετρικές διαφορές και το φυσικό όριο βλάστησης, όπως αυτό έχει διαμορφωθεί καλύπτει το πρανές ως την κορυφή του. Πέραν του υφιστάμενου παραλιακού δρόμου υπάρχουν ιδιοκτησίες με εξοχικές κατοικίες, όπως φαίνονται στο συνημμένο διάγραμμα και στον αντίστοιχο κτηματολογικό πίνακα.

β) Το γεγονός ότι στον συγκεκριμένο χώρο αιγιαλού δεν υπάρχουν παράκτιοι φυσικοί πόροι εκτός από μια πηγή νερού που διοχετεύεται σε δεξαμενή - γούρνα που εμπίπτει σύμφωνα με την παρούσα Έκθεση στη ζώνη παραλίας.

γ) Το γεγονός ότι η εν λόγω ακτή που βρίσκεται εντός του Κόλπου Γέρας, επηρεάζεται από ανέμους Δυτικούς, Νοτιοδυτικούς, που φτάνουν έως και 7-8 μποφόρ.

δ) Τη μορφολογία του πυθμένα, ότι δηλαδή σε όλο το μήκος της ακτής ο πυθμένας είναι αβαθής και αμμώδης σε ικανή απόσταση από την ακτογραμμή.

ε) Το ανάπτυγμα του κυματισμού, σε όλο το μήκος της ακτής, περιορίζεται από την αβαθή θάλασσα, με το ύψος των κυμάτων να κυμαίνεται από 1/2 έως 1 μέτρο.

στ) Τη μη ύπαρξη τεχνικών έργων στην περιοχή.

ζ) Το γεγονός ότι στην περιοχή δεν υπάρχουν εγκεκριμένες χωροταξικές κατευθύνσεις, ούτε χρήσεις γης που επηρεάζουν την παράκτια ζώνη.

η) Το ότι η συγκεκριμένη περιοχή είναι υπό κτηματογράφηση και η διαδικασία της δεν έχει ολοκληρωθεί.».

θ) Το γεγονός ότι στην ευρύτερη περιοχή υφίστανται οι θερμές πηγές «ΘΕΡΜΑ» Κόλπου Γέρας, γνωστές από την αρχαιότητα, οι οποίες εξακολουθούν να λειτουργούν, καθορίζει:

Επί του παραπάνω τοπογραφικού διαγράμματος:

1. Με συνεχή κόκκινη πολυγωνική γραμμή, την οριογραμμή του αιγιαλού, με κορυφές 1, 2, 3, ...έως και 15, που εξασφαλίζονται από το κρατικό τριγωνομετρικό δίκτυο.


2. Με συνεχή κίτρινη πολυγωνική γραμμή, την οριογραμμή της παραλίας, με κορυφές 1΄, 2΄, 3΄, ...έως και 15΄, που εξασφαλίζονται από το κρατικό τριγωνομετρικό δίκτυο, που έχει σταθερή απόσταση δέκα (10) μέτρων από την οριογραμμή του αιγιαλού, επειδή δεν εξυπηρετούνται οι σκοποί που αναφέρονται στο άρθρο 1 του Ν. 2971/19.12.2001 (ΦΕΚ 285 τ.Α΄).

3. Ότι δεν υπάρχουν κτίσματα εντός της ζώνης της παραλίας.

4. Η εξάρτηση έγινε από το κρατικό τριγωνομετρικό δίκτυο.

Η Επιτροπή
Ο Πρόεδρος
ΣΠΥΡΙΔΩΝ ΚΑΡΔΑΚΑΡΗΣ

Τα μέλη
ΕΛΕΝΗ ΜΗΤΡΙΤΣΑ, ΑΝΤΩΝΙΟΣ ΞΩΧΕΛΗΣ,
ΠΑΡΑΣΚΕΥΑΣ ΒΑΣΙΛΕΛΛΗΣ, ΕΥΣΤΡΑΤΙΟΣ ΔΟΥΛΔΟΥΡΗΣ

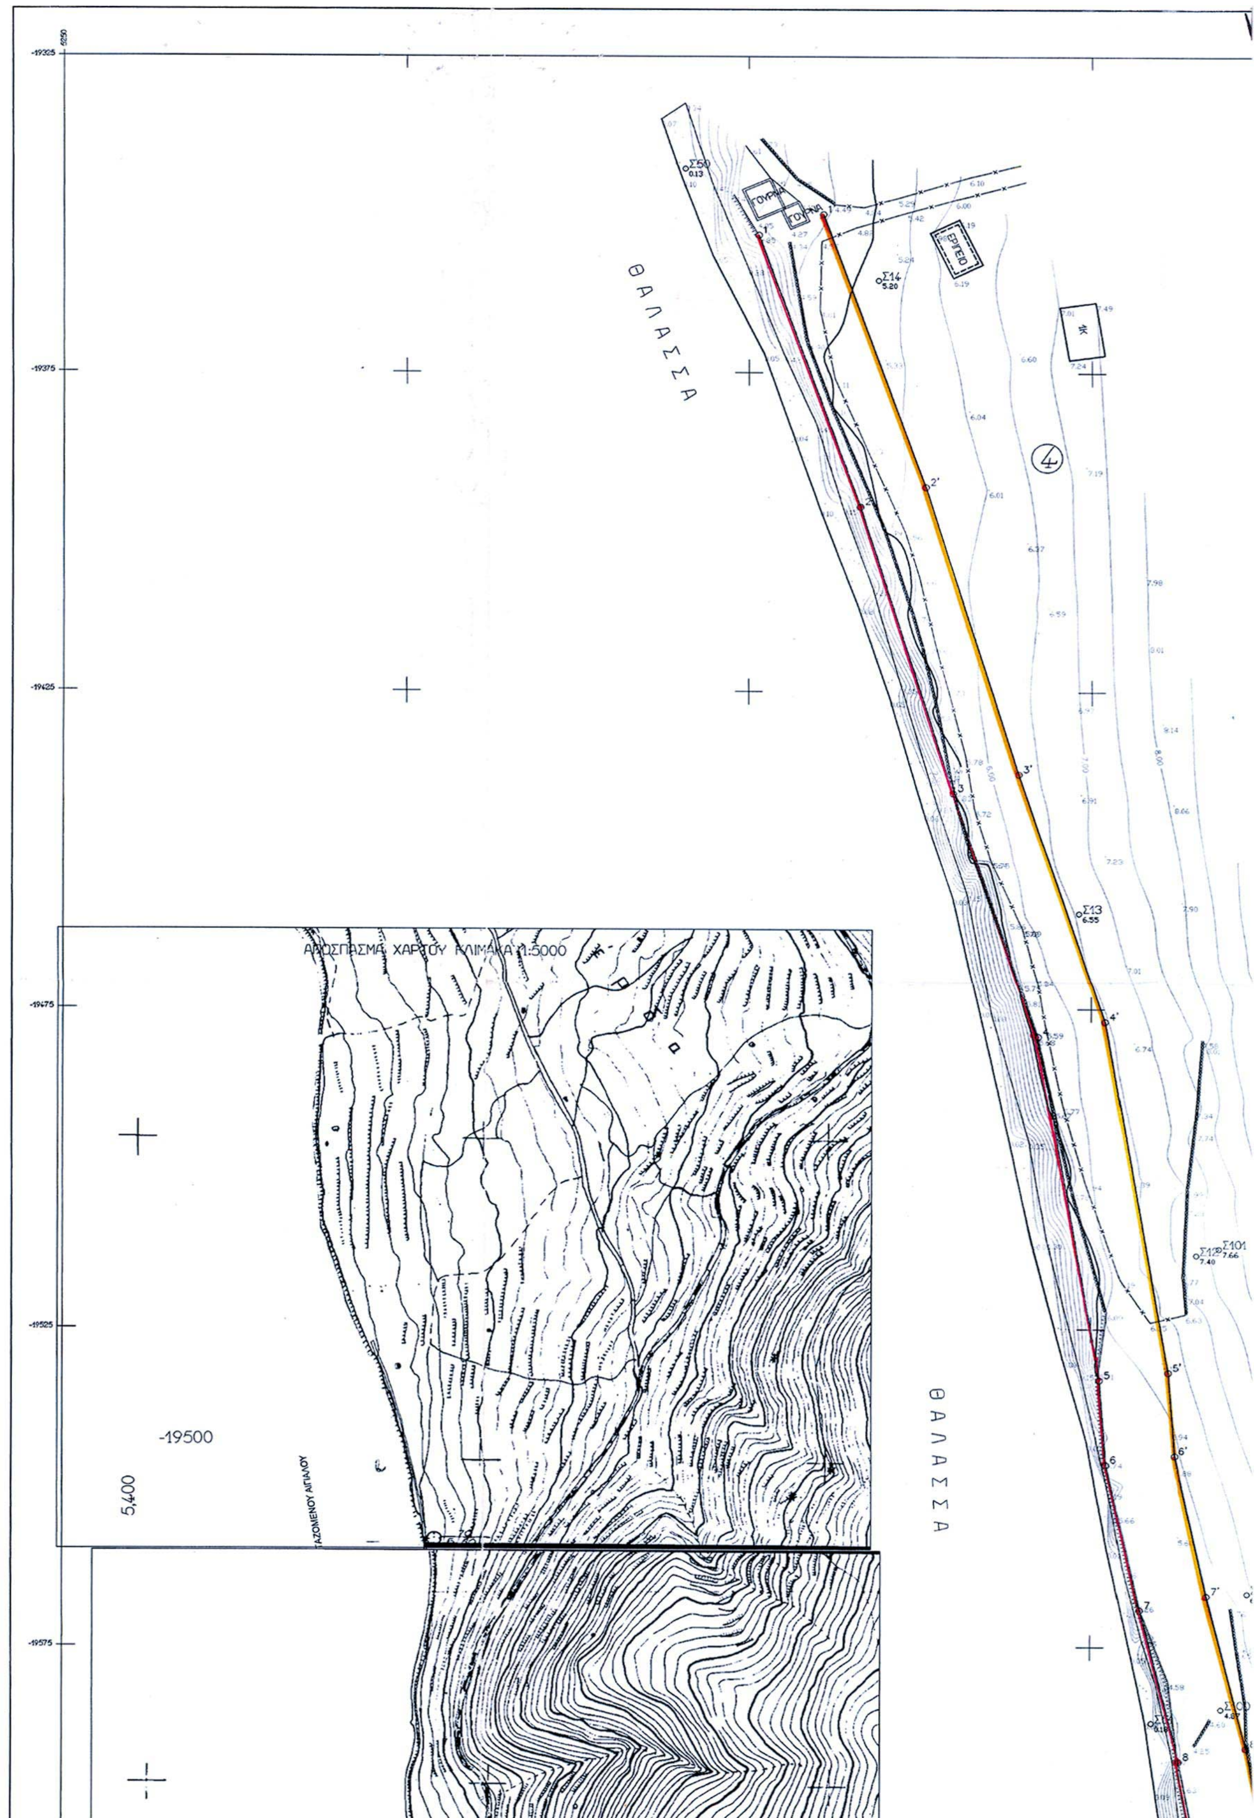

-19325
-19375
-19425
-19475
-19525
-19575
ΘΑΛΑΣΣΑ
ΘΑΛΑΣΣΑ
ΑΠΟΣΠΑΣΜΑ ΧΑΡΤΟΥ ΚΛΙΜΑΚΑ 1:5000
-19500
5,400
Σ13
6.55
2'
3'
4'
5'
6'
7'



ΤΟΠΟΓΡΑΦΙΚΟ ΔΙΑΓΡΑΜΜΑ
ΚΑΘΟΡΙΣΜΟΥ ΟΡΙΟΓΡΑΜΜΩΝ
ΑΙΓΙΑΛΟΥ ΚΑΙ ΠΑΡΑΛΙΑΣ

ΔΗΜΟΣ ΜΥΤΙΛΗΝΗΣ

ΘΕΣΗ : ΑΚΟΘ - ΔΗΜΟΤΙΚΟ ΔΙΑΜΕΡΙΣΜΑ ΛΟΥΤΡΩΝ
ΕΝΔΙΑΦΕΡΟΜΕΝΟΣ : ΜΙΧΑΛΗΣ ΚΟΛΥΦΑΣ
ΕΠΑΡΧΙΑ : ΜΥΤΙΛΗΝΗΣ
ΑΡΜΟΔΙΑ : ΚΤΗΜΑΤΙΚΗ ΥΠΗΡΕΣΙΑ ΛΕΣΒΟΥ
ΝΟΜΑΡΧΙΑ : ΛΕΣΒΟΥ

ΚΛΙΜΑΚΑ 1:500
ΙΣΟΔΙΑΣΤΑΣΗ : 0.50 μ.

ΥΨΟΜΕΤΡΙΚΗ ΑΦΕΤΗΡΙΑ : σταθμη θαλασσης την 21-03-2002
ΤΡΙΓΩΝΟΜΕΤΡΙΚΗ ΕΞΑΡΤΗΣΗ : Κρατικο δικτυο (Γ.Υ.Σ.)
κεντρο φυλλου χαρτου : φ=39 15΄ λ=2 65΄

ΤΡΙΓΩΝΟΜΕΤΡΙΚΑ ΣΗΜΕΙΑ ΕΞΑΡΤΗΣΗΣ (Γ.Υ.Σ.)

Α/Α	Χ	Υ		
Τ43(ΛΙΑΚΑ)	-702.442	-17748.575	510.720	1,10 ΒΑΘΡΟ
Τ31(ΑΓ. ΓΕΩΡΓΙΟΣ)	-365.694	-21413.088	149.99	1.10 ΒΑΘΡΟ
Τ16(ΣΤΡΟΒΙΛΟΣ)	-4032.544	- 25113.558	672.590	1.10 ΒΑΘΡΟ

ΠΙΝΑΚΑΣ ΣΥΝΤΕΤΑΓΜΕΝΩΝ ΣΤΑΣΕΩΝ

ΣΤΑΣΗ	Χ	Υ	Η
Σ1Τ	5313,92	-19275,81	1,05
Σ1	5465,96	-19847,36	33,72
Σ2	5475,32	-19811,89	35,50
Σ3	5486,83	-19782,12	37,07
Σ4	5419,85	-19796,18	11,43

ΜΥΤΙΛΗΝΗ ΜΑΡΤΙΟΣ 2002
Ο ΣΥΝΤΑΞΑΣ

ΧΑΤΖΕΛΛΗΣ ΜΙΧΑΛΗΣ
ΤΟΠΟΓΡΑΦΟΣ ΜΗΧΑΝΙΚΟΣ
ΕΘΝΙΚΟΥ ΜΕΤΣΟΒΙΟΥ ΠΟΛΥΤΕΧΝΕΙΟΥ
ΜΕΛΟΣ ΤΕΕ ΑΜ 19659
- ΜΥΤΙΛΗΝΗ
ΤΗΛ. 25600 - 26322

ΕΛΕΓΧΘΕΙ
Για την ακρίβεια της αποτυπωσης
ΜΥΤΙΛΗΝΗ 2002

ΕΘΕΩΡΗΘΕΙ
Ο Προιστάμενος Δ.Τ.Υ.Ν.Λεσβου
ΜΥΤΙΛΗΝΗ 2002





ΠΙΝΑΚΑΣ ΣΥΝ/ΝΩΝ ΑΙΓΙΑΛΟΥ


α/α	Χ	Ψ
1	5351.43	-19353.44
2	5366.27	-19395.99
3	5379.84	-19440.87
4	5392.30	-19479.39
5	5401.28	-19532.99
6	5402.25	-19546.29
7	5407.13	-19569.16
8	5412.86	-19592.95
9	5421.74	-19640.20
10	5421.52	-19719.48
11	5407.14	-19801.32
12	5398.03	-19842.39
13	5397.11	-19857.09
14	5398.58	-19865.73
15	5402.48	-19882.42

ΠΙΝΑΚΑΣ ΣΥΝ/ΝΩΝ ΠΑΡΑΛΙΑΣ


α/α	Χ	Ψ
1'	5360.87	-19350.15
2'	5375.78	-19392.90
3'	5389.38	-19437.89
4'	5402.04	-19477.01
5'	5411.22	-19531.79
6'	5412.17	-19544.87
7'	5416.88	-19566.95
8'	5422.64	-19590.85
9'	5431.74	-19639.28
10'	5431.52	-19720.37
11'	5416.95	-19803.27
12'	5407.96	-19843.79
13'	5407.16	-19856.56
14'	5408.38	-19863.75
15'	5412.22	-19880.14

ΥΠΟΜΝΗΜΑ ΣΥΜΒΟΛΙΣΜΩΝ

1. Ξερολιθια
2. Συρματοπλεγμα
3. Τοιχος

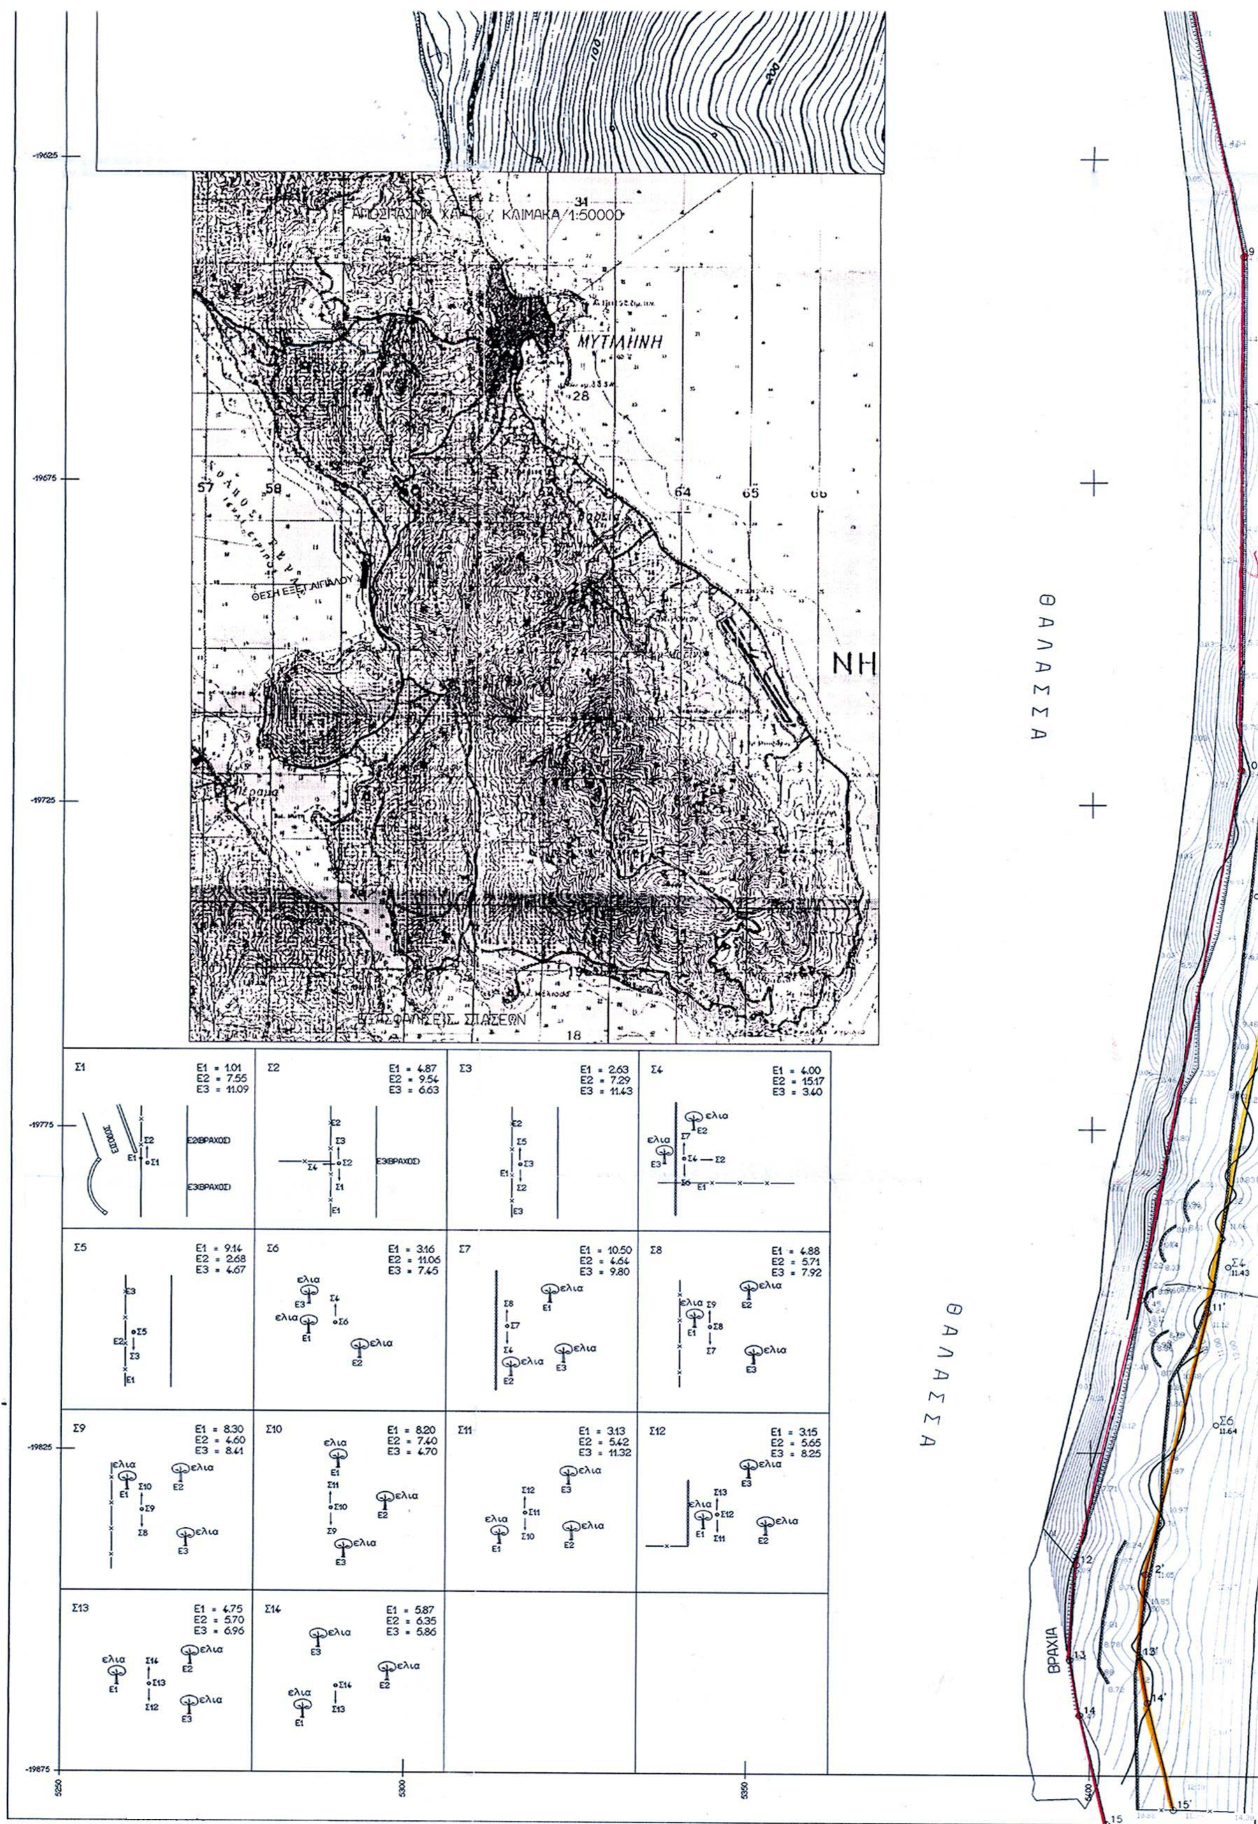

ΑΠΟΣΠΑΣΜΑ ΧΑΡΤΟΥ ΚΛΙΜΑΚΑ 1:50000
ΜΥΤΙΛΗΝΗ
ΝΗ
ΘΑΛΑΣΣΑ
ΘΑΛΑΣΣΑ
ΒΡΑΧΙΑ
-19625
-19675
-19725
-19775
-19825
-19875
5250
5300
5350
Σ1 E1 = 1.01 E2 = 7.55 E3 = 11.09
Σ2 E1 = 4.87 E2 = 9.54 E3 = 6.63
Σ3 E1 = 2.63 E2 = 7.29 E3 = 11.43
Σ4 E1 = 4.00 E2 = 15.17 E3 = 3.40
Σ5 E1 = 9.14 E2 = 2.68 E3 = 4.67
Σ6 E1 = 3.16 E2 = 11.06 E3 = 7.45
Σ7 E1 = 10.50 E2 = 4.64 E3 = 9.80
Σ8 E1 = 4.88 E2 = 5.71 E3 = 7.92
Σ9 E1 = 8.30 E2 = 4.60 E3 = 8.41
Σ10 E1 = 8.20 E2 = 7.40 E3 = 4.70
Σ11 E1 = 3.13 E2 = 5.42 E3 = 11.32
Σ12 E1 = 3.15 E2 = 5.65 E3 = 8.25
Σ13 E1 = 4.75 E2 = 5.70 E3 = 6.96
Σ14 E1 = 5.87 E2 = 6.35 E3 = 5.86

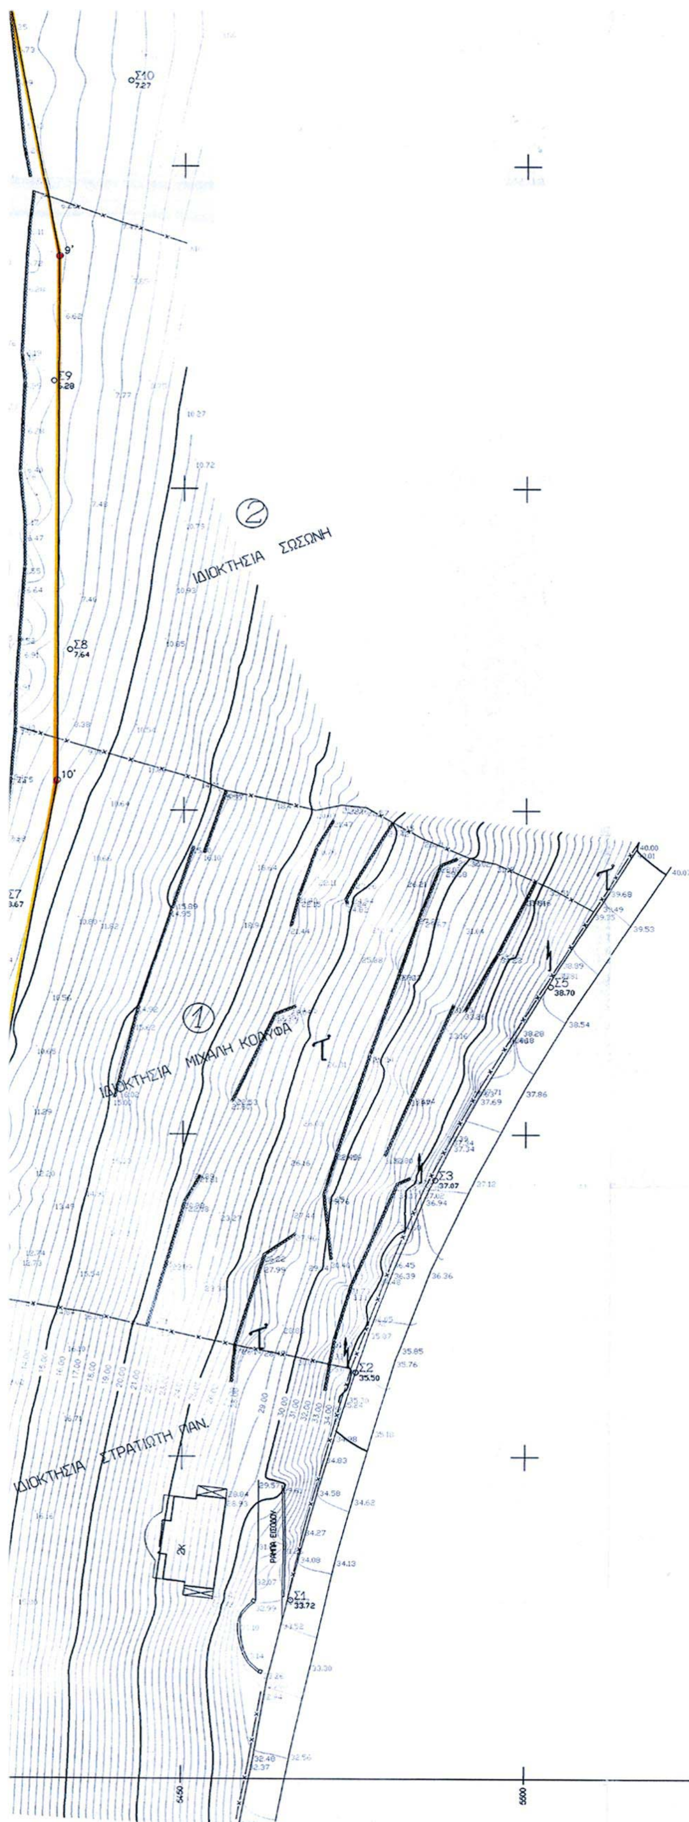

4. Κτισμα 2Κ
5. ΔΕΗ
6. ΟΤΕ
7. Βραχια

ΥΠΟΜΝΗΜΑ ΕΠΙΤΡΟΠΗΣ

1. Το παρόν υπόμνημα συνοδεύει την από 6-6-2002 Έκθεση της Επιτροπής καθορισμού αιγιαλού και παραλίας στην περιοχή ΑΚΟΘ, Δημοτικού Διαμερίσματος Λουτρών, Δήμου Μυτιλήνης, νήσου Λέσβου, Νομού Λέσβου.
2. Το τοπογραφικό διάγραμμα είναι κλίμακας 1:500 και αποτελείται από μία (1) πινακίδα.
3. Η οριογραμμή του αιγιαλού καθορίζεται με συνεχή κόκκινη πολυγωνική γραμμή με κορυφές 1, 2, 3, ..., και 15.
4. Η οριογραμμή της παραλίας καθορίζεται με συνεχή κίτρινη πολυγωνική γραμμή με κορυφές 1΄, 2΄, 3΄,..., και 15΄ και έχει σταθερή απόσταση δέκα (10) μέτρων από την οριογραμμή του αιγιαλού επειδή δεν εξυπηρετούνται οι σκοποί που αναφέρονται στο άρθρο 1 του Ν.2971/2001 (ΦΕΚ 285/τ.Α΄/19-12-2001) "Περί αιγιαλού και παραλίας".
5. Η εξάρτηση έγινε από το κρατικό τριγωνομετρικό δίκτυο.
6. Δεν υπάρχουν κτίσματα στην ζώνη της παραλίας.
7. Ο καθορισμός του αιγιαλού και της παραλίας γίνεται για πρώτη φορά.

Μυτιλήνη 6-6-2002

Η ΕΠΙΤΡΟΠΗ

Ο ΠΡΟΕΔΡΟΣ

ΣΠΥΡΙΔΩΝ ΚΑΡΔΑΚΑΡΗΣ
ΠΕ/Α ΕΦΟΡΙΑΚΩΝ

ΤΑ ΜΕΛΗ

1. ΕΛΕΝΗ ΜΗΤΡΙΤΣΑ
ΠΕ/Α ΜΗΧΑΝΙΚΩΝ

2. ΑΝΤΩΝΙΟΣ ΞΩΧΕΛΗΣ
ΠΛΩΤΑΡΧΗΣ Λ.Σ.

3. ΠΑΡΑΣΚΕΥΑΣ ΒΑΣΙΛΕΛΛΗΣ
ΠΕ/Α ΜΗΧΑΝΙΚΩΝ

4. ΕΥΣΤΡΑΤΙΟΣ ΔΟΥΛΔΟΥΡΗΣ
ΠΕ/Α ΜΗΧΑΝΙΚΩΝ

ΕΘΝΙΚΟ ΤΥΠΟΓΡΑΦΕΙΟ
Για τεχνικους λογους στο σχεδιάγραμμα έγινε σμίκρυνση κατό ποσοστό 42 %

ΚΤΗΜΑΤΟΛΟΓΙΚΟΣ ΠΙΝΑΚΑΣ
ΦΕΡΟΜΕΝΩΝ ΙΔΙΟΚΤΗΤΩΝ

Α/Α	ΟΝΟΜΑΤΕΠΩΝΥΜΟ	Δ/ΝΣΗ
1	ΚΟΛΥΦΑΣ ΜΙΧΑΛΗΣ	ΜΥΤΙΛΗΝΗ
2	ΣΩΣΩΝΗΣ ΓΕΩΡΓΙΟΣ	ΜΥΤΙΛΗΝΗ
3	ΑΓΝΩΣΤΟΣ	ΜΥΤΙΛΗΝΗ
4	ΤΡΙΑΝΤΑΦΥΛΛΙΔΗΣ	ΜΥΤΙΛΗΝΗ

5550 5600 -19875

Αριθ. 60 (2)

Μερική άρση αναδάσωσης έκτασης εμβαδού διακοσίων ογδόντα δύο στρεμμάτων και εκατόν ενενήντα πέντε τ.μ. (282,195) στη θέση «Ψιλή Γορίτσα» Περιφέρειας Δημοτικού Διαμερίσματος Σταυρακίου, του Δήμου Ιωαννιτών, Νομού Ιωαννίνων.

Ο ΓΕΝΙΚΟΣ ΓΡΑΜΜΑΤΕΑΣ ΠΕΡΙΦΕΡΕΙΑΣ ΗΠΕΙΡΟΥ

Έχοντας υπόψη:

1. Τις διατάξεις:

α) Του Ν. 2503/97 «Διοίκηση, Οργάνωση. Στελέχωση της Περιφέρειας κλπ».

β) Του Ν. 2647/98 «Μεταβίβαση αρμοδιοτήτων στη Περιφέρεια».

γ) Του άρθρου 44 παρ. 3 του Ν. 998/79 «Περί προστασίας των δασών και δασικών εν γένει εκτάσεων τη χώρας».

2. Τις διαταγές του Υπουργείου Γεωργίας:

α) 160417/1160/8.7.1980 και

β) 182447/3049/24.9.1980.

3. Την 20446/17.9.2001 (ΦΕΚ Β' 1254/27.9.2001) απόφαση Γ.Γ.Π. Ηπείρου «Μεταβίβαση αρμοδιοτήτων και παροχή εξουσιοδότησης υπογραφής αποφάσεων, εγγραφών κλπ με Ε.Γ.Γ.Π. Ηπείρου στον Γενικό Διευθυντή, Επιθεωρητή δασών και τους Δ/ντές Δασών και Προϊσταμένους Δασαρχείων».

4. Την απόφαση του Γενικού Διοικητή Ηπείρου 20065/25.4.1940 που δημοσιεύτηκε στο Φ.Ε.Κ. τ.Β' 106/9.5.1940 με την οποία κηρύχτηκε αναδασωτέα Κοινοτική δασική έκταση εμβαδού 320 ως έγγιστα στρεμμάτων στην αναφερόμενη στο θέμα θέση.

5. Την αναφορά του Δασαρχείου Ιωαννίνων 12288/30.12.2002, με την οποία προτείνει την μερική άρση της αναδάσωσης σε έκταση 282,195 στρεμμάτων στη θέση «Ψιλή Γορίτσα» Περιφέρειας Δημοτικού Διαμερίσματος Σταυρακίου του Δήμου Ιωαννιτών, η οποία κηρύχτηκε αναδασωτέα με την 20065/25.4.1940 του Γενικού Διοικητή Ηπείρου, λόγω μη συντελεσθείσης της αναδάσωσης και αποδεικνύεται το ανέφικτο της πραγματοποιήσεως.

6. Την 4049 π.έ./10.1.2003 εισήγηση της Δ/νσης Δασών Ιωαννίνων, αποφασίζουμε:

Αίρουμε την αναδάσωση από τη χορτολιβαδική μη δασική έκταση των 282,195 στρεμμάτων στη θέση «Ψιλή Γορίτσα» Περιφέρειας Δημοτικού Διαμερίσματος Σταυρακιου του Δήμου Ιωαννιτών, η οποία αποτελεί τμήμα της συνολικής έκτασης των 320 ως έγγιστα στρεμμάτων, που κηρύχθηκε ανσδασωτέα, με την 20065/25.4.1940 (Φ.Ε.Κ. τ.Β' 106/9.5.1940) του Γενικού Διοικητή Ηπείρου, λόγω μη συντελεσθείσης της αναδάσωσης και αποδεικνύεται το ανέφικτο της πραγματοποίησης.

Η έκταση στην οποία αίρεται η αναδάσωση απεικονίζεται στο συνημμένο τοπογραφικό διάγραμμα με στοιχεία 1 - 22 - 21 - 20 - 19 - 18 - 17 - 16 - 15 - 14 - 13 - 12 -.35 - 34 - 33 - 32 - 31 - 30 - 29 - 28 - 27 - 26 - 25 - 24 - 23 - 1, με κλίμακα 1:7.500 και αποτελεί αναπόσπαστο μέρος της παρούσας απόφασης, διότι στην 20065/25.4.1940 απόφαση που κηρύχθηκε αναδασωτέα η παραπάνω έκταση δεν συνοδευόταν με σχετικό τοπογραφικό διάγραμμα.

Η έκταση έχει όρια:

Βόρεια: με οικοπεδικές και χορτολιβαδικές εκτάσεις (από αγρό Ιωάννου Σιαράβα, ανέρχεται τον χερσότοπο και φθάνει στον αγρό Βασιλείου Κασιούμη ή Ρέσσο από εκεί στους αγρούς Κ. Σιαράβα, Σπυρ. Σιαράβα, Δ. Καπετσώλη, Ι. Καπετσώλη και Νικ. Νίκου).

Νότια: με οικοπεδικές και χορτολιβαδικές εκτάσεις (από αγρό χήρας Β. Καλαμπάκα και από εκεί προς αγρό Σωτηρ. Βαγενίττη).

Ανατολικά: με οριογραμμή δάσους.

Δυτικά: με χορτολιβαδικές εκτάσεις (από Αλεπότρυπα και βατή οδό μέχρι αγρό Ι. Σιαράβα).

Η απόφαση αυτή να δημοσιευτεί στην Εφημερίδα της Κυβερνήσεως.

Ιωάννινα, 16 Ιανουαρίου 2003

Ο Γενικός Γραμματέας Περιφέρειας Ηπείρου
ΠΑΥΛΟΣ ΠΑΠΑΔΟΠΟΥΛΟΣ

ΕΛΛΗΝΙΚΗ ΔΗΜΟΚΡΑΤΙΑ
ΠΕΡΙΦΕΡΕΙΑ ΗΠΕΙΡΟΥ
ΓΕΝΙΚΗ ΔΙΕΥΘΥΝΣΗ ΠΕΡΙΦΕΡΕΙΑΣ
ΔΙΕΥΘΥΝΣΗ ΔΑΣΩΝ
ΔΑΣΑΡΧΕΙΟ ΙΩΑΝΝΙΝΩΝ

ανήκει στην αριθμ. 60/16-1-2003 απόφαση
κ. Γ. Γ. Π. Ηπείρου

ΧΑΡΤΗΣ ΠΡΟΣΑΝΑΤΟΛΙΣΜΟΥ
(απόσπασμα από το φύλλο χάρτη
« », έκδοσης 1970)

ΚΛΙΜΑΚΑ 1:50.000

ΤΟΠΟΓΡΑΦΙΚΟ
ΔΙΑΓΡΑΜΜΑ

ΥΠΟΜΝΗΜΑ

Οριογραμμή έκτασης 325,108 στρ, που κηρύχτηκε αναδασωτέα με την αριθμ. 20065/25-4-1940

Δημιουργηθέν δάσος πεύκης και κυπαρίσσου εντός της ανωτέρω αναδασωτέας έκτασης, 42,813 στρ.

Έκταση που προτείνεται για μερική άρση αναδάσωση, εμβαδού 282,195 στρ

ΕΘΝΙΚΟ ΤΥΠΟΓΡΑΦΕΙΟ
Για τεχνικούς λόγους στο σχεδιάγραμμα έγινε σμίκρυνση κατά ποσοστό -8%

ΚΛΙΜΑΚΑ 1:7.500

Ιωάννινα 16-1-2003 Ο ΓΕΝ. ΓΡΑΜΜΑΤΕΑΣ ΠΕΡΙΦΕΡΕΙΑΣ ΗΠΕΙΡΟΥ	Ιωάννινα 12-1-2003 Ο ΔΙΕΥΘΥΝΤΗΣ ΔΑΣΩΝ ΠΕΡΙΦΕΡΕΙΑΣ ΗΠΕΙΡΟΥ	Ιωάννινα 10-1-2003 Ο ΔΙΕΥΘΥΝΤΗΣ ΔΑΣΩΝ	Ιωάννινα 30-12-02 Ο ΔΑΣΑΡΧΗΣ ΙΩΑΝΝΙΝΩΝ	Ιωάννινα 30-12-02 Ο ΣΥΝΤΑΞΑΣ
ΠΑΥΛΟΣ ΠΑΠΑΔΟΠΟΥΛΟΣ	Μιλτιάδης Γκάκος Δασολόγος με βαθμό Δ/ντη	Δημήτριος Κίτσος Δασολόγος με βαθμό Δ/ντη	Δασολόγος με βαθμό Δ/ντη	Μαρία Γρετσίστα Δασολόγος